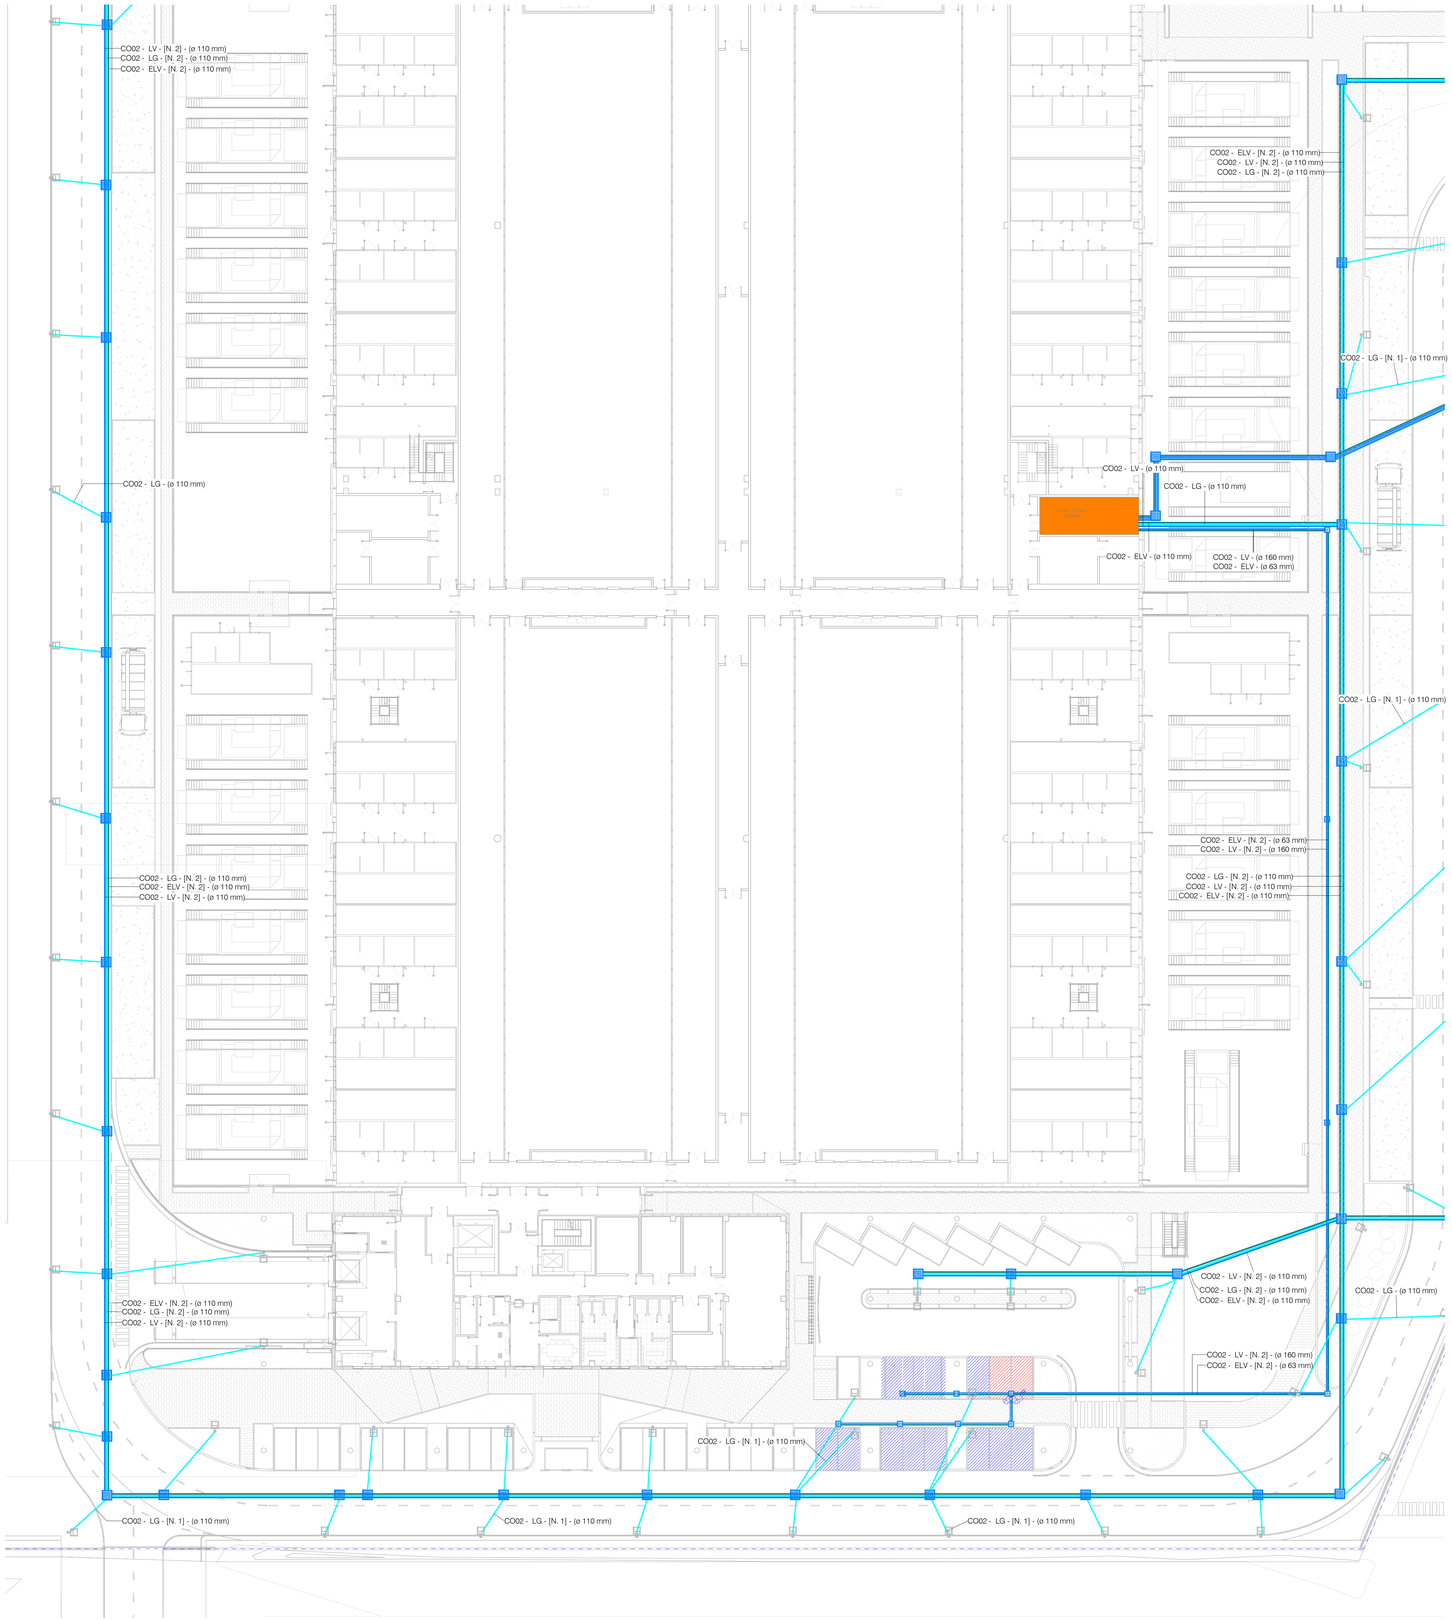


Distribuzioni esterne - Bassa tensione e segnali - Foglio 4

1 : 250

## Legenda

*Sottoservizi Esterni Bassa Tensione e Segnali*

| | |
|---|---|
| | *Pozzetto in C4V completo di prolunga e chiusino in ghisa sferoidale carrabile Dim.400x400mm* |
| | *Pozzetto in C4V completo di prolunga e chiusino in ghisa sferoidale carrabile Dim.800x800mm* |
| | *Pozzetto in calcestruzzo gettato in opera completo di chiusino in ghisa carrabile (fornitura opere civili) D.1000x1000x1300mm* |
| | *Cavidotto flessibile in polietilene a doppia parete, R > 750N. Bassa Tensione* |
| | *Cavidotto flessibile in polietilene a doppia parete, R > 750N. Bassissima Tensione* |
| | *Cavidotto flessibile in polietilene a doppia parete, R > 750N. Illuminazione* |
| | *Cavidotto flessibile in polietilene a doppia parete, R > 750N. Distribuzione Fotovoltaico* |
| | *Colonnina per Ricarica auto Elettrica* |
| | *Parcheggio ricarica auto elettriche* |
| | *Predisposizione parcheggio ricarica auto elettriche* |
| | *Limite proprietà* |
| | *Limite fase 1 / fase 2* |
| | *Locale quadri elettrici* |
| | *Quadro elettrico* |

N

| REV. | DATA / DATE | DESCRIZIONE / DESCRIPTION: |
|---|---|---|
| A | 09.02.2026 | |

CIVIL, ARCH. AND MEP DESIGN:

**L22.DC**

L22.DC è una divisione di:
Lombardini22 S.p.A.
Via Lombardini 22 20143 Milano, Italia
T +39 02 36 59 62 00 F +39 02 83 20 13 97
info@l22.it www.l22.it

Capitale sociale Euro 100 000 i.v.
C.F./P.IVA: 05505600964 R.E.A. 1827099

Sistema di gestione qualità conforme alla UNI EN ISO 9001:2008 - Certificato Nr. 50 100 8319 da TÜV Italia

STRUCTURE DESIGN:

SPS Studio Progetto Strutturale
Ing. Arturo Donadio e Antonio Condello
S.P.S. S.r.l. www.spsarl-mi.it
Via M. Gioia, 64 - 20125 Milano, Italia
segreteria@spsarl-mi.it T. 02.66934287

COMMITTENTE / CLIENT:

savills investment management
SAVILLS INVESTMENT MANAGEMENT SGR S.P.A.
Milano, via San Paolo, n. 7

TECHNICAL AUTHORITY:

ECHELON DATA CENTRES
ECHELON DATA CENTRES
Dublin, 19/20 The Cubes
Offices, Beacon South Quarter

PROGETTO / PROJECT:

LIN10
Via della Costa, 2, Treviglio (BG)

PROGETTISTA / DESIGNER:

Ing. Roberto Cereda - Iscritto all'Ordine degli Ingegneri di Brescia n° 2909

Indirizzo: Via Ella Lombardini 22, 20143, Milano
Mail: ufficio.tecnico@l22.it - Pec: lombardini22@legalmail.it

OGGETTO / OBJECT:

VALUTAZIONE IMPATTO AMBIENTALE
Ai sensi degli art. 23-25 del D.Lgs. 152/06

TITOLO / DESCRIPTION:

Impianti elettrici e speciali
Distribuzioni Impianti Esterni
Bassa tensione e segnali
Foglio 4

| DISEGNATO DA: DRAWN BY: | CONTROLLATO DA: CHECKED BY: |
|---|---|
| FAZ | PTR |
| DATA/ DATE: 17/12/2025 | SCALA / SCALE: 1:250 |

NOME FILE / FILE NAME:
4210_AE-010 Distribuzione impianti esterni, bassa tensione e segnali - Foglio 4

| COMMESSA / JOB: | FORMATO / SHEET: |
|---|---|
| 4210 | A0 |

TAVOLA / DRAWING:

# AE-010

| DATA REV.: | REV.: |
|---|---|
| 09.02.2026 | A |

Keyplan LIN10

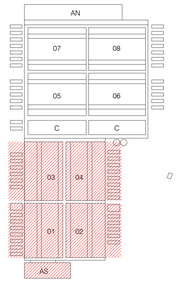


Firmato digitalmente da:
PAOLA ENRICA FIORINI
Data: 06/02/2026 11:58:18

© Lombardini22 S.p.A. ES DT (rev.-) (L.663/41 Art.2575)